

MALOWANIE:  
PAINTING


POWŁOKA ANTYKOROZYJNA (ANTICORROSIVE PAINT)  
KOLOR (COLOUR) RAL 7021

FUNDAMENT:

FOUNDATION F100A  
FUNDAMENT NIE WCHODZI W SKŁAD ZESTAWU  
FOUNDATION IS NOT INCLUDED INTO THE SET.

nazwa/name	wartość value
strefa obciążenia wiatrem wind zone	I
wsp. dynamiczny dynamic rate	1,2
kategoria terenu terrain category	II
klasa obciążenia load class	B
częściowy wsp. dla obc. wiatrem partial rate for wind load	1,2
częściowy wsp. dla obc. stałego partial rate for fixed load	1,2
obliczeniowa prędkość wiatru wind speed	22 [m/s]

ACCORDING TO: PN-EN 40-3-1, PN-EN 40-3-3

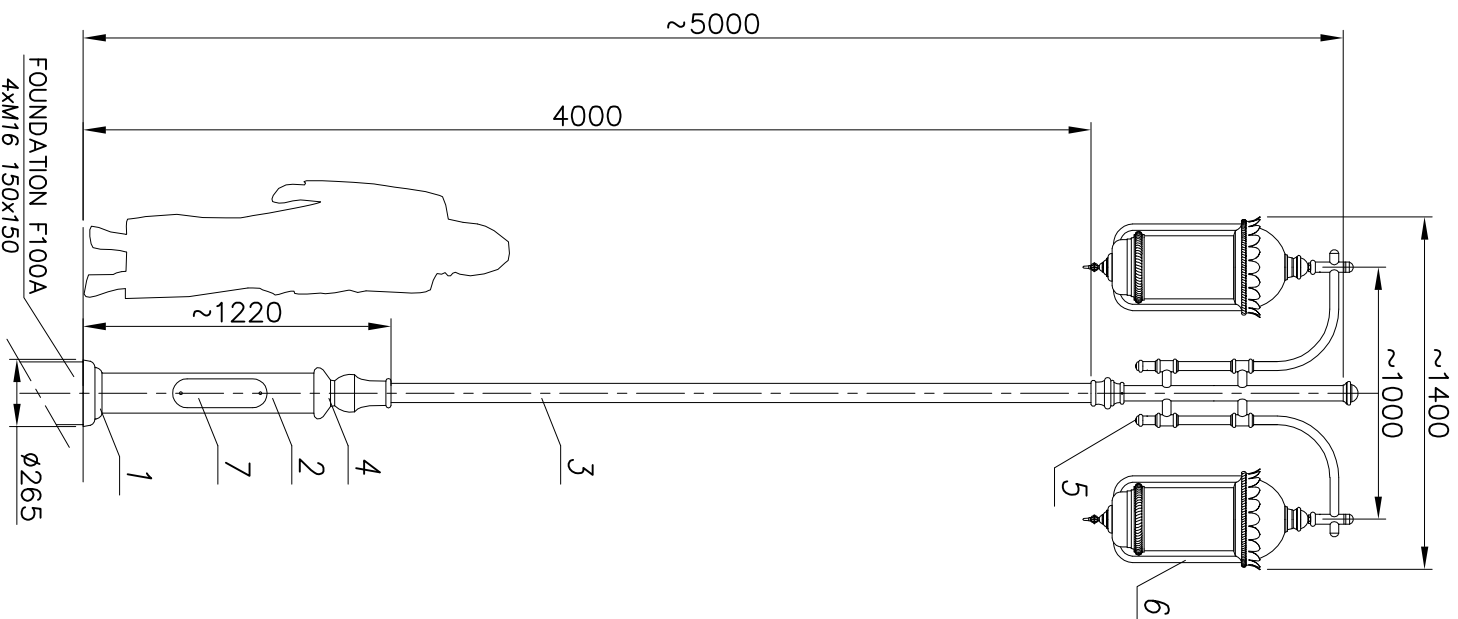

8	Przewód/Cable YDY 3x1,5mm <sup>2</sup>	-	-	-	-	-
7	Tabliczka przyt./ Fuse box	-	-	-	-	-
6	Oprawa/Luminary 08 (Phenix)	-	-	-	-	-
5	Ramię/Arm R11B	-	-	-	-	-
4	Ozdoby/Decorations ST3	-	-	-	-	-
3	Rura stalowa/Steel pipe Ø76	-	-	-	-	-
2	Rura stalowa/Steel pipe Ø159	-	-	-	-	-
1	Maskownica/Masking frame	-	-	-	-	-
nr	nazwa	rysunek	material	ilość	jedn. catk.	wagi
zmiana 0						

dimensional tolerance: +/- 20mm

projektował: G.D.	data	podpis	nazwa zakładu
opracował: L.B.	18.11.2014		FIRMA PRODUKCYJNO-HANDLOWA "ART-METAL" Sp. J.
zatwierdził:			ul. Jachonkowa 124, 83-331 Łąpino Kartuskie tel. (+48 58) 681 80 78 http://www.art-metal.pl

nazwa

hc=5000

ST3/2xR11B/2x08C

G3C/ST3

G3C/ST3

skala

1:30

orkusz

210x297

numer rysunku

G3C/ST3

nr orkusza

1/1

STANDARD