

MALOWANIE:
PAINTING


POWŁOKA ANTYKOROZYJNA (ANTICORROSIIVE PAINT)
KOLOR (COLOUR) RAL 7021

FUNDAMENT:

FOUNDATION F100A
FUNDAMENT NIE WCHODZI W SKŁAD ZESTAWU
FOUNDATION IS NOT INCLUDED INTO THE SET.

nazwa/name	wartość value
strefa obciążenia wiatrem wind zone	I
wsp. dynamiczny dynamic rate	1,2
kategoria terenu terrain category	II
klasa obciążenia load class	B
częściowy wsp. dla obc. wiatrem partial rate for wind load	1,2
częściowy wsp. dla obc. stałego partial rate for fixed load	1,2
obliczeniowa prędkość wiatru wind speed	22 [m/s]

ACCORDING TO: PN-EN 40-3-1, PN-EN 40-3-3

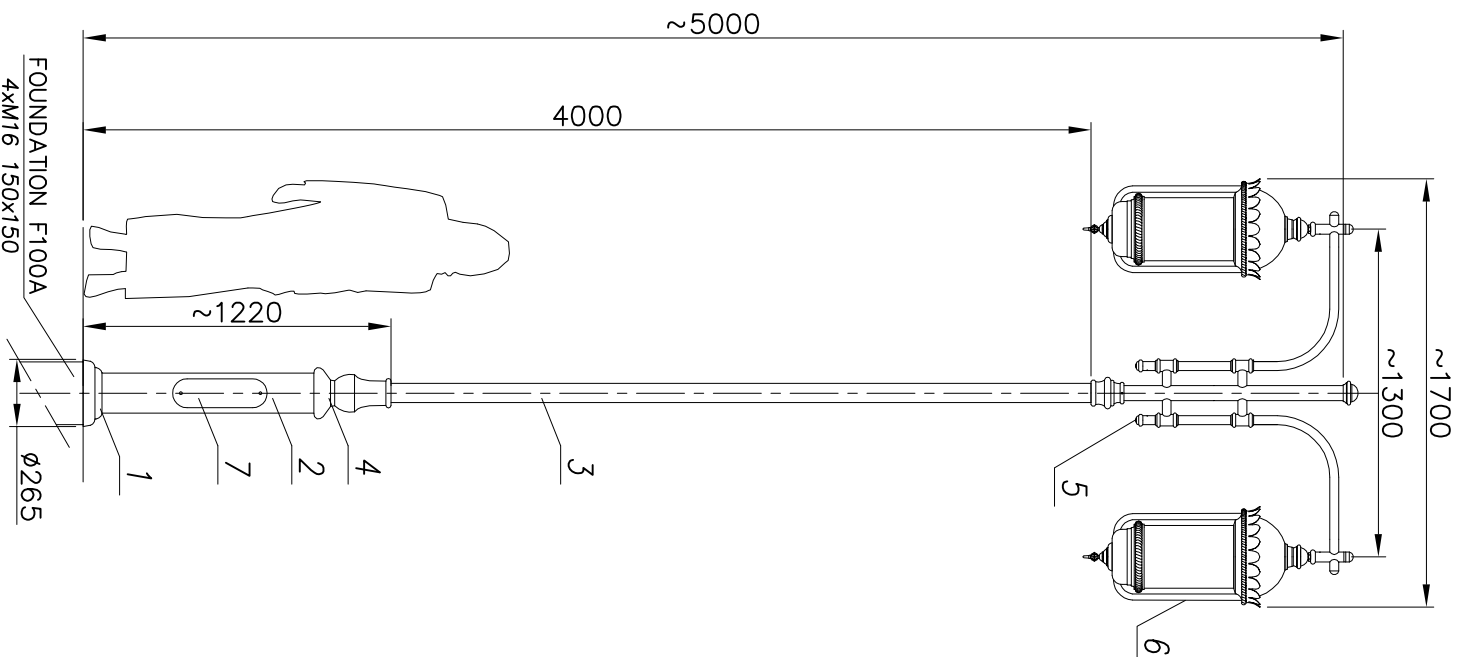

8	Przewód/Cable YDY 3x1,5mm ²	-	-	-	-	-	-	-
7	Tabliczka przyt./ Fuse box	-	-	-	-	-	-	-
6	Oprawa/Luminary 08 (Phenix)	-	-	-	-	-	-	-
5	Ramię/Arm R11C	-	-	-	-	-	-	-
4	Ozdoby/Decorations ST3	-	-	-	-	-	-	-
3	Rura stalowa/Steel pipe Ø76	-	-	-	-	-	-	-
2	Rura stalowa/Steel pipe Ø159	-	-	-	-	-	-	-
1	Maskownica/Masking frame	-	-	-	-	-	-	-
nr	nazwa	rysunek	material	ilość	jedn.	całk.	uwagi	
zmiana 0								
	nazwisko	data	podpis	nazwa zakładu FIRMA PRODUKCYJNO-HANDLOWA "ART-METAL" Sp. J. ul. Jachonowa 124, 83-331 Łepino Kartuskie tel. (+48 58) 681 80 78 http://www.art-metal.pl				
	projekciował: G.D.			nazwa hc=5000 G4C/ST3 ST3/2xR11C/2x08C				
	opracował: Ł.B.	18.11.2014		skala 1:30				
	zatwierdził:			nr. druku 1/1				
nazwa		hc=5000		ST3/2xR11C/2x08C		STANDARD		
skala		1:30		nr. druku		1/1		
arkusz		210x297		numer rysunku		G4C/ST3		